


ЭСКИЗНЫЙ ПРОЕКТ БЛАГОУСТРОЙСТВА 1-ой ОЧЕРЕДИ ПАРКА к 110-летию ЛЕСОЗАВОДА г.НАРЬЯН-МАРА

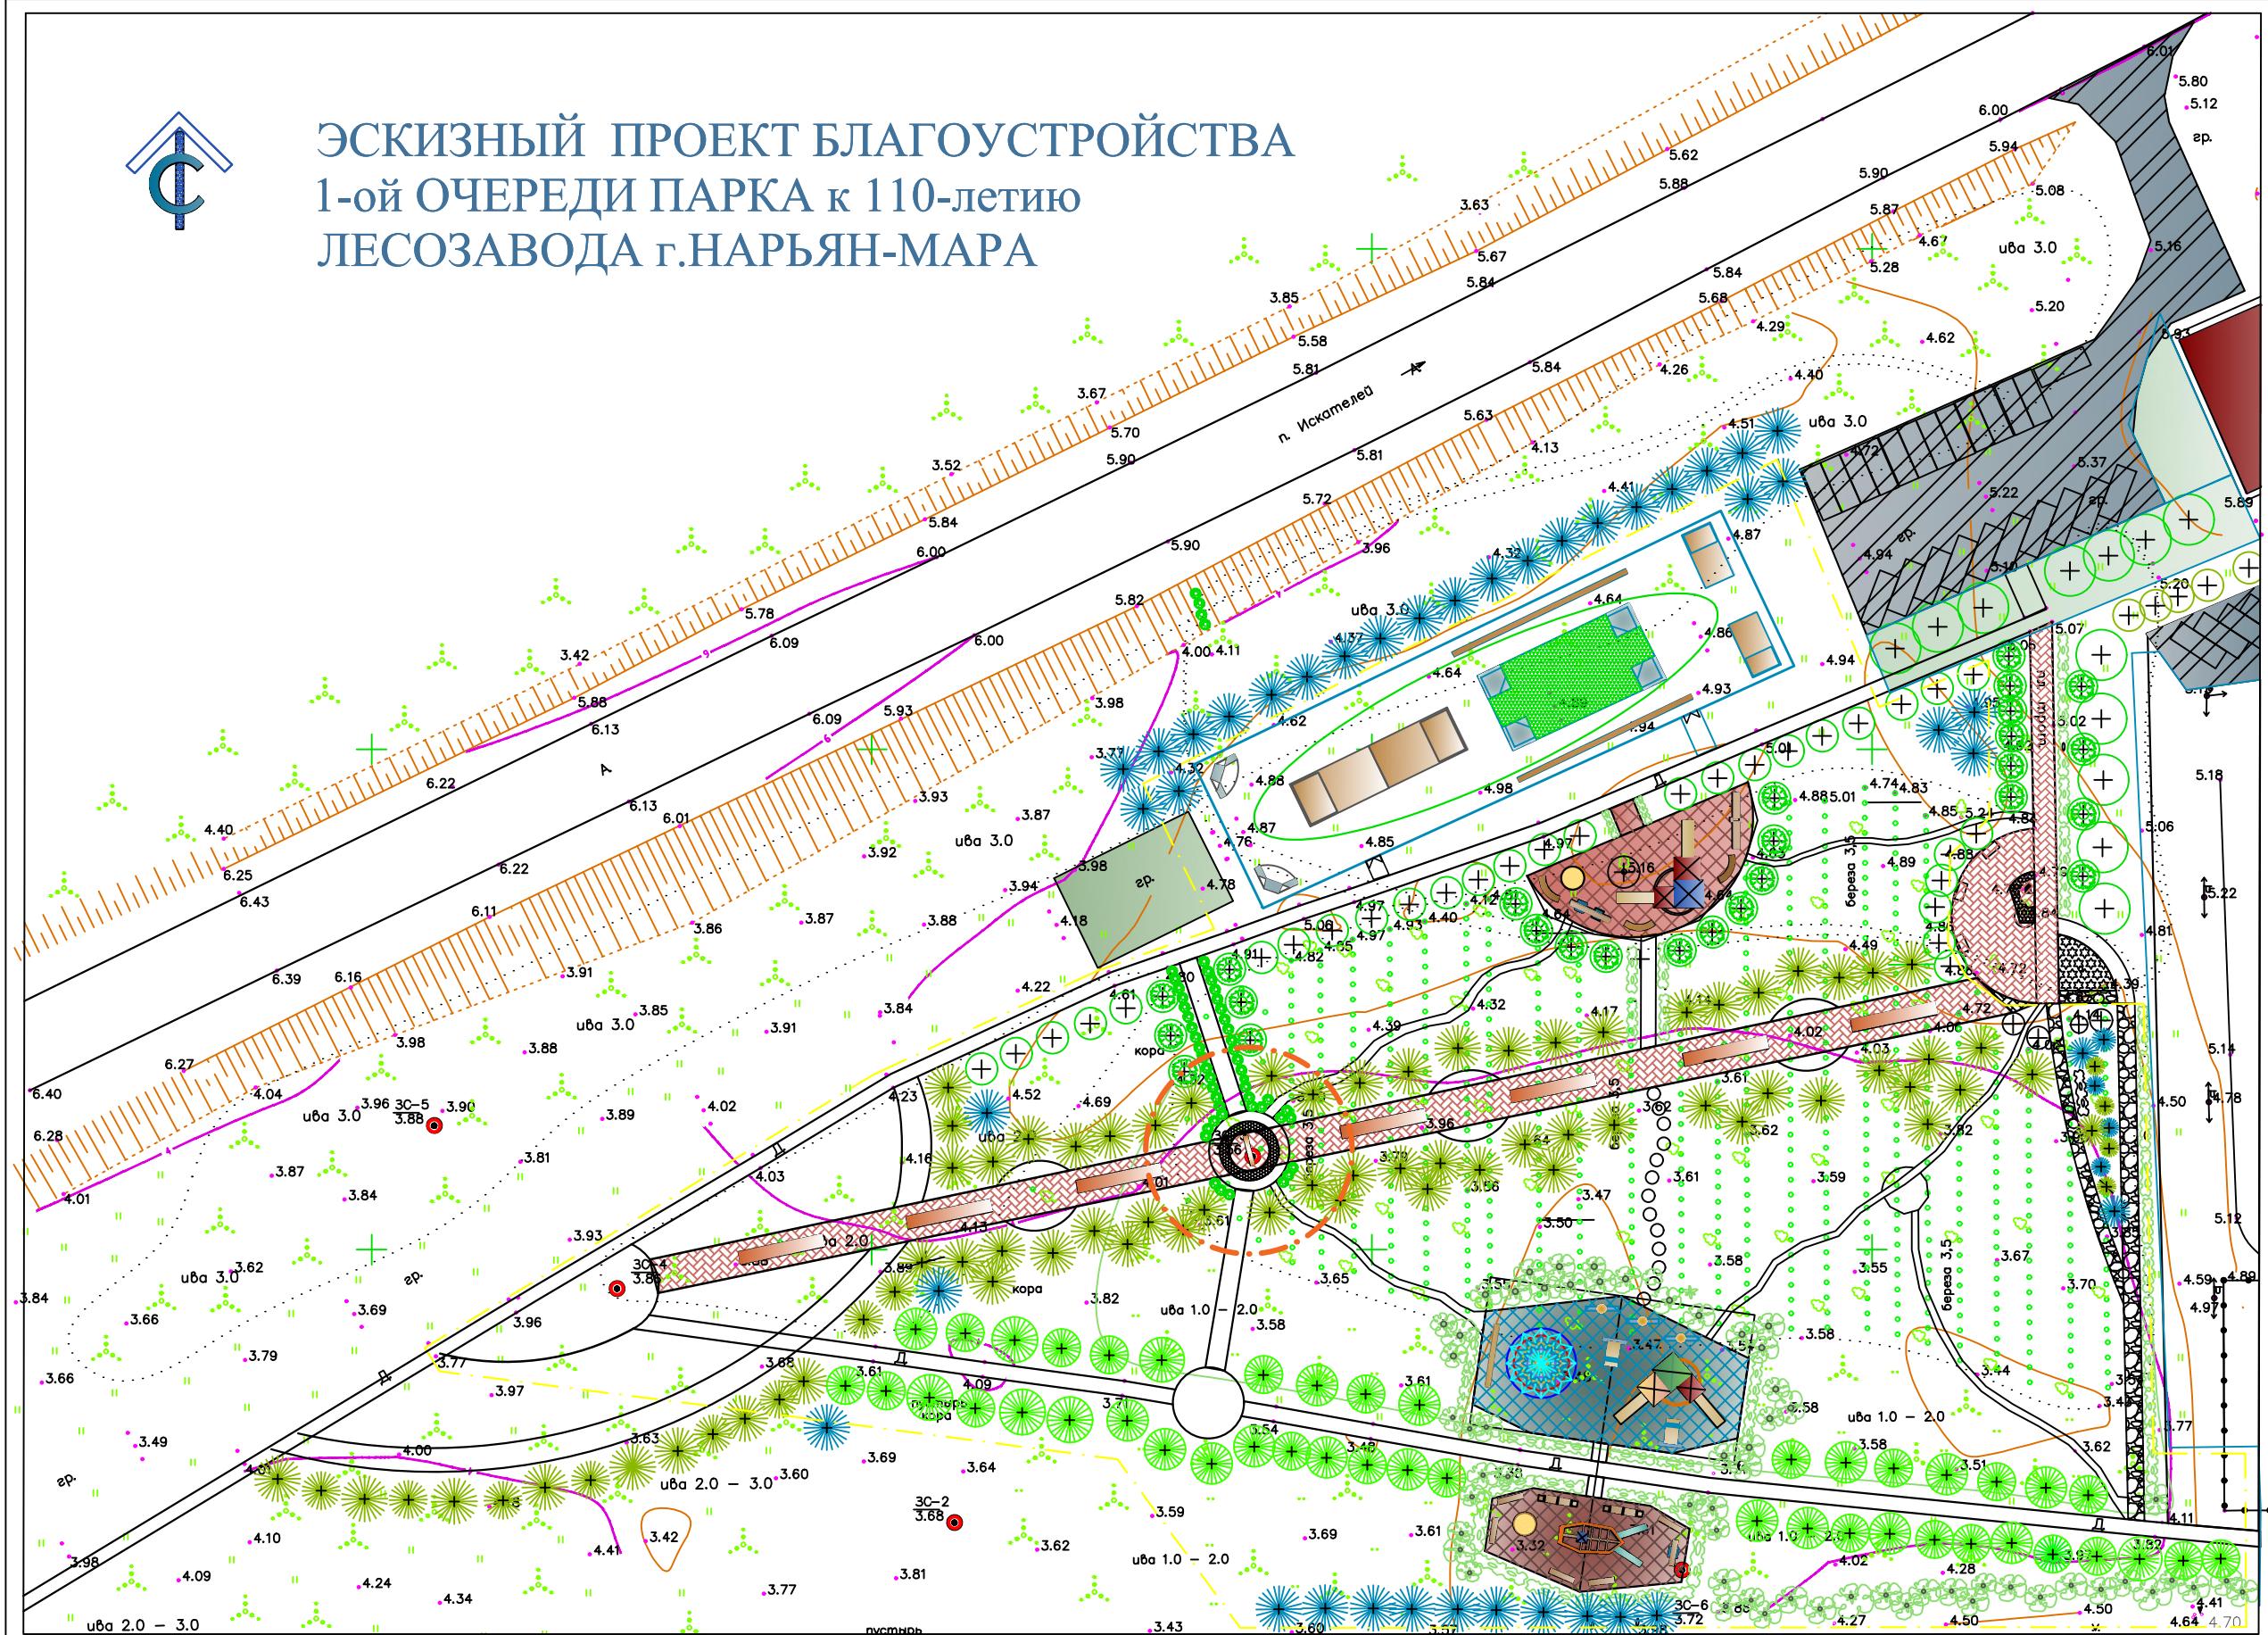

Экспликация к плану:

- Площадка с плиточным и асфальтовым покрытием
- Площадка с натуральным камнем
- Цветники на асфальте
- Детская площадка с шарами ва-ши
- Скамейки с различным бордюром
- Асфальт
- Дорожки, площадки мощены фигурной плиткой

Экспликация к дендроплану первой очереди парка

- Лиственные обводенные
- Ель голубая - форма колонная
- Ель колонная обводенная
- Редкая лиственница обводенная
- Береза обводенная
- Лиственные декоративные группы
- Живая изгородь из декоративных кустарников
- Цветники с ленточными и округлыми посадками
- Саженцы в органичной и крупной посадке
- Газон партерный, дворовый
- Сукцессивная береза
- Сукцессивная ель
- Сукцессивная лиственница
- Сукцессивная ель
- Сукцессивная лиственница

Экспликация границ плана первой очереди парка

- Границы парка площадью 2.6 га
- Границы первой очереди парка площадью 0.9 га
- Границы площадки с мемориальным камнем. Заложен 14.09.2013 год.
- Существующие здания и открытые спортивные площадки